


Существующий газопровод высокого давления Р до 6 кгс/см2 г.Болотное Новосибирской области
Карта М1:6 500

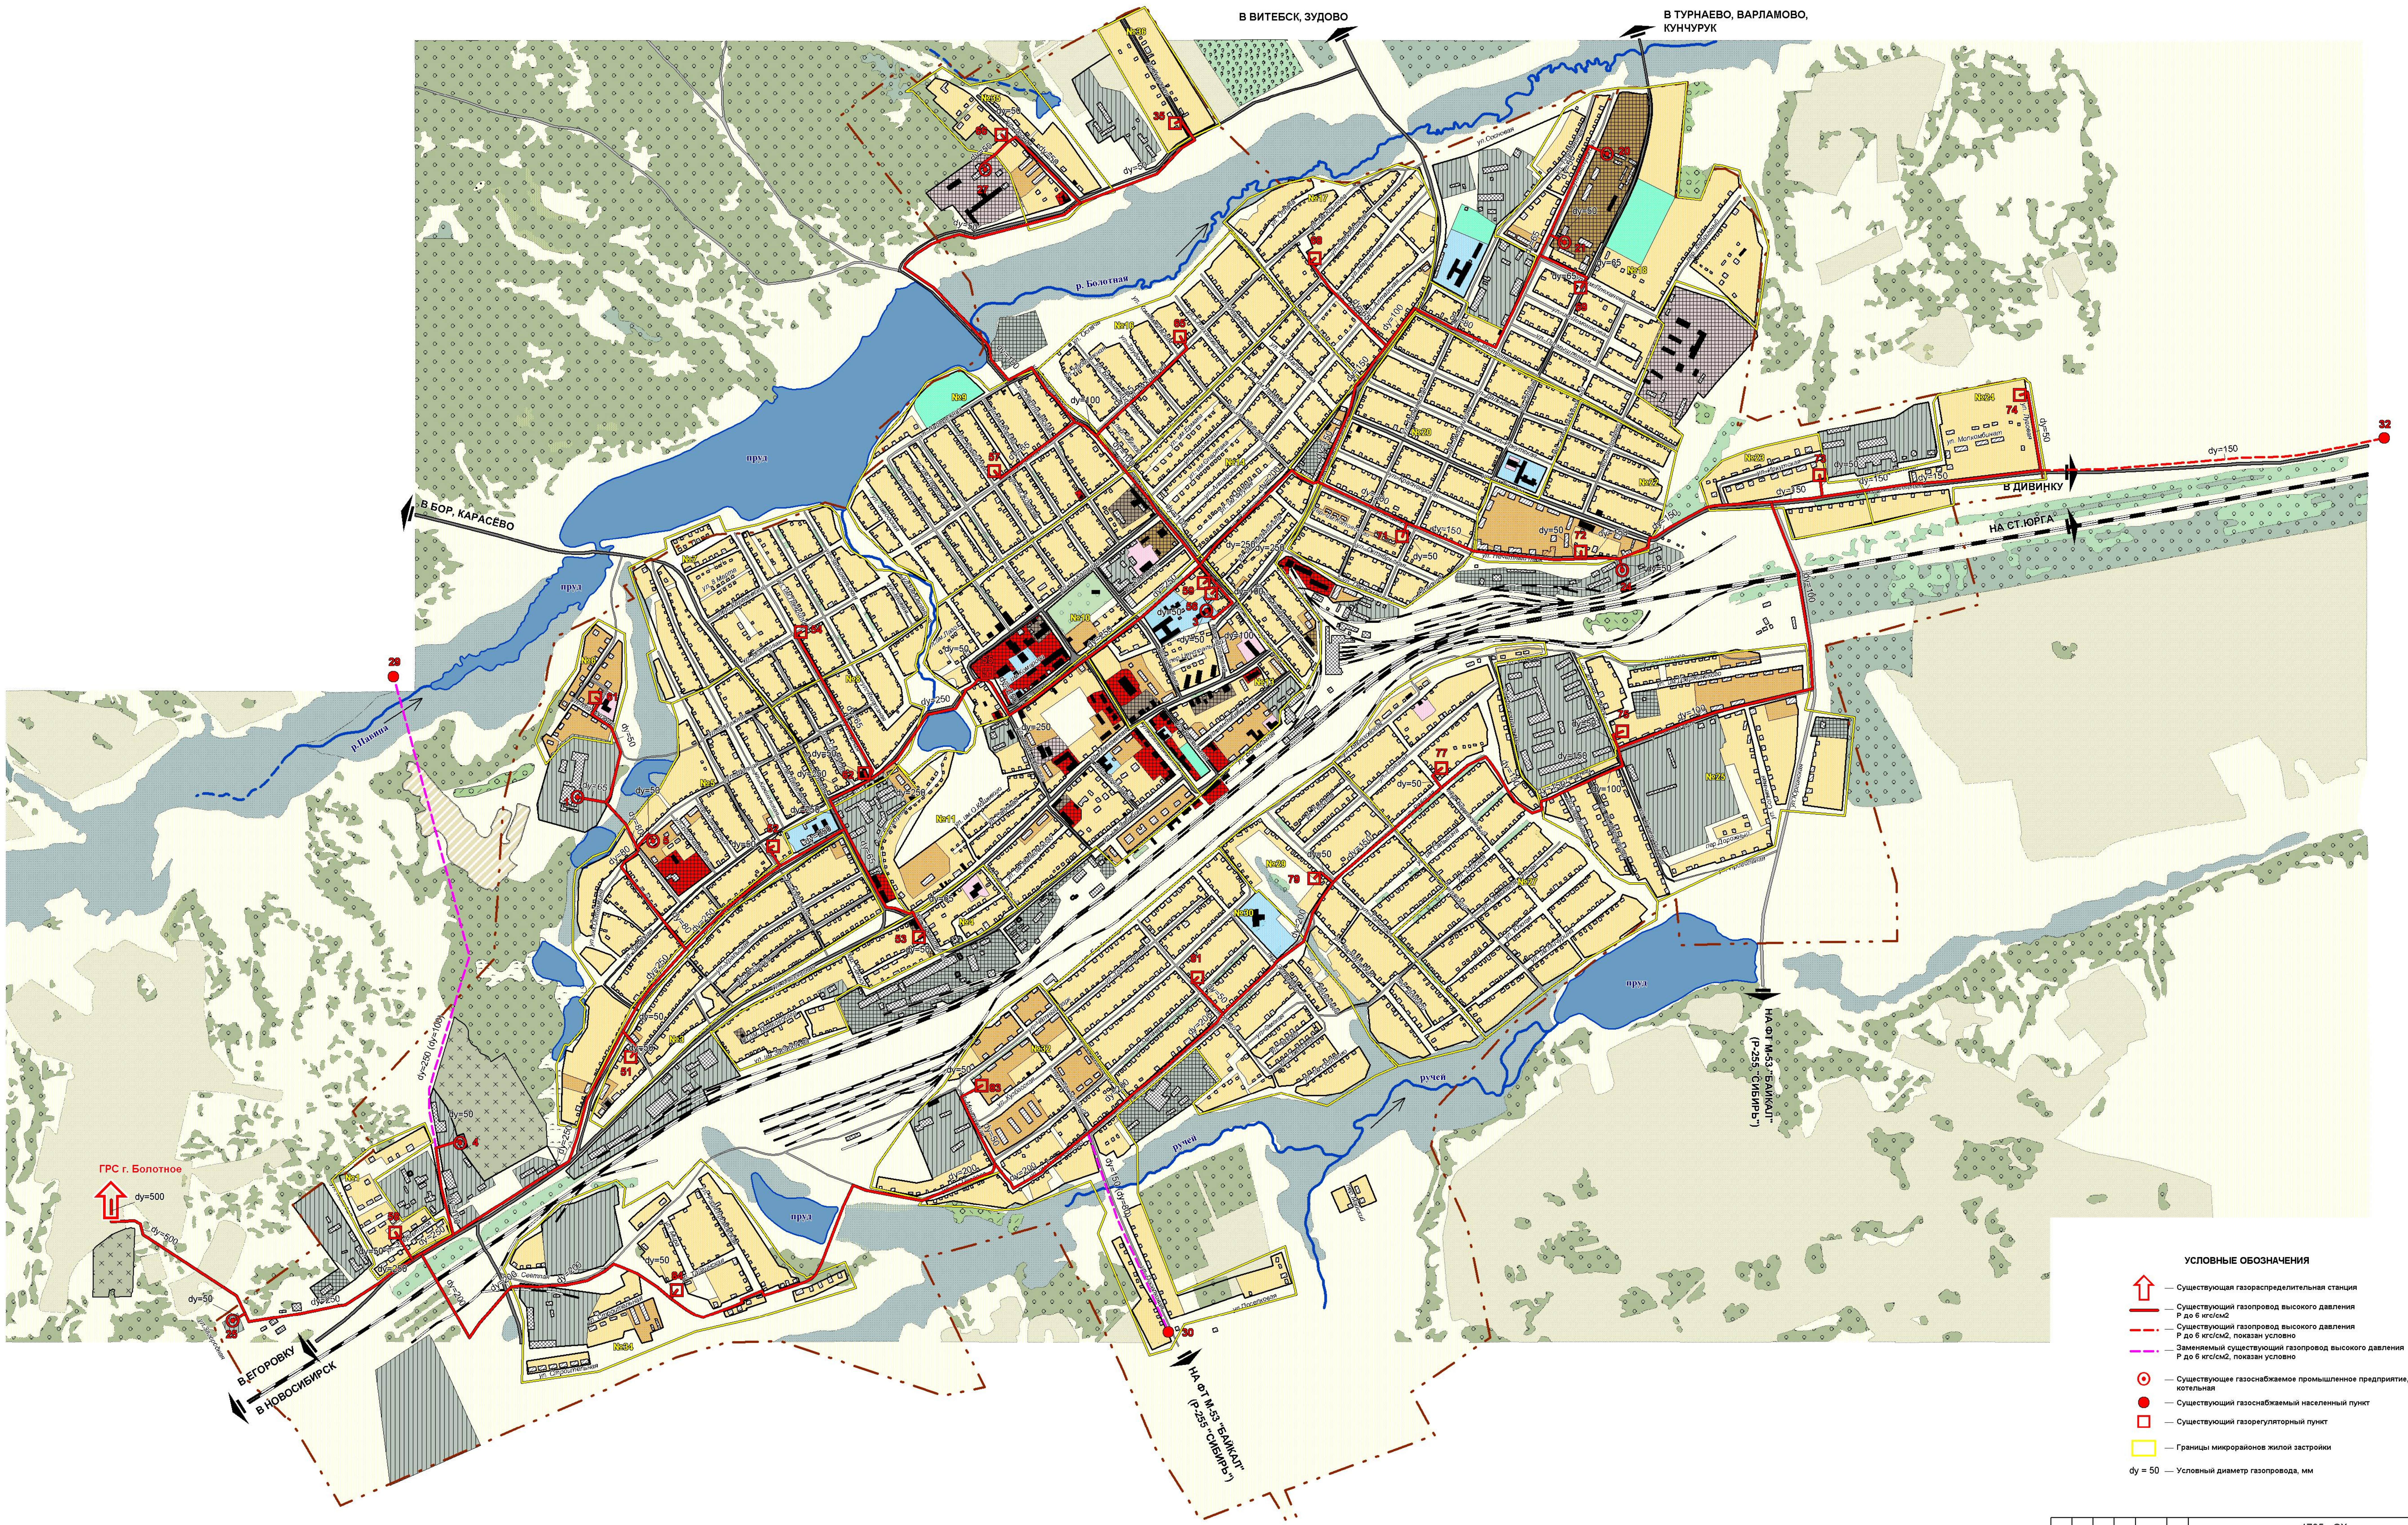

УСЛОВНЫЕ ОБОЗНАЧЕНИЯ			
	—	Существующая газораспределительная станция	
	—	Существующий газопровод высокого давления Р до 6 кгс/см2	
	—	Существующий газопровод высокого давления Р до 6 кгс/см2, показан условно	
	—	Заменяемый существующий газопровод высокого давления Р до 6 кгс/см2, показан условно	
	—	Существующее газоснабжаемое промышленное предприятие, котельная	
	—	Существующий газоснабжаемый населенный пункт	
	—	Существующий газорегуляторный пункт	
	—	Границы микрорайонов жилой застройки	
	—	Условный диаметр газопровода, мм	

1795 - СХ			
Корректировка схемы газоснабжения г. Болотное Новосибирской области			
Изм.	Изм. уч.	Лист № док.	Лист
1	1	1	1
И. контр.	Степанова		
Проверил	Шипилов		
Исполнил	Алтынов		
Схема газоснабжения г. Болотное		Страна	Лист
Существующий газопровод высокого давления Р до 6 кгс/см2		СХ	4
Карта М1:6 500		НЕ ОАО «ТУПИРОНИИГАЗ» г. Новосибирск	