


Расчетная схема существующего газопровода высокого давления Р до 6 кгс/см2 г.Болотное Новосибирской области
Карта М1:6 500

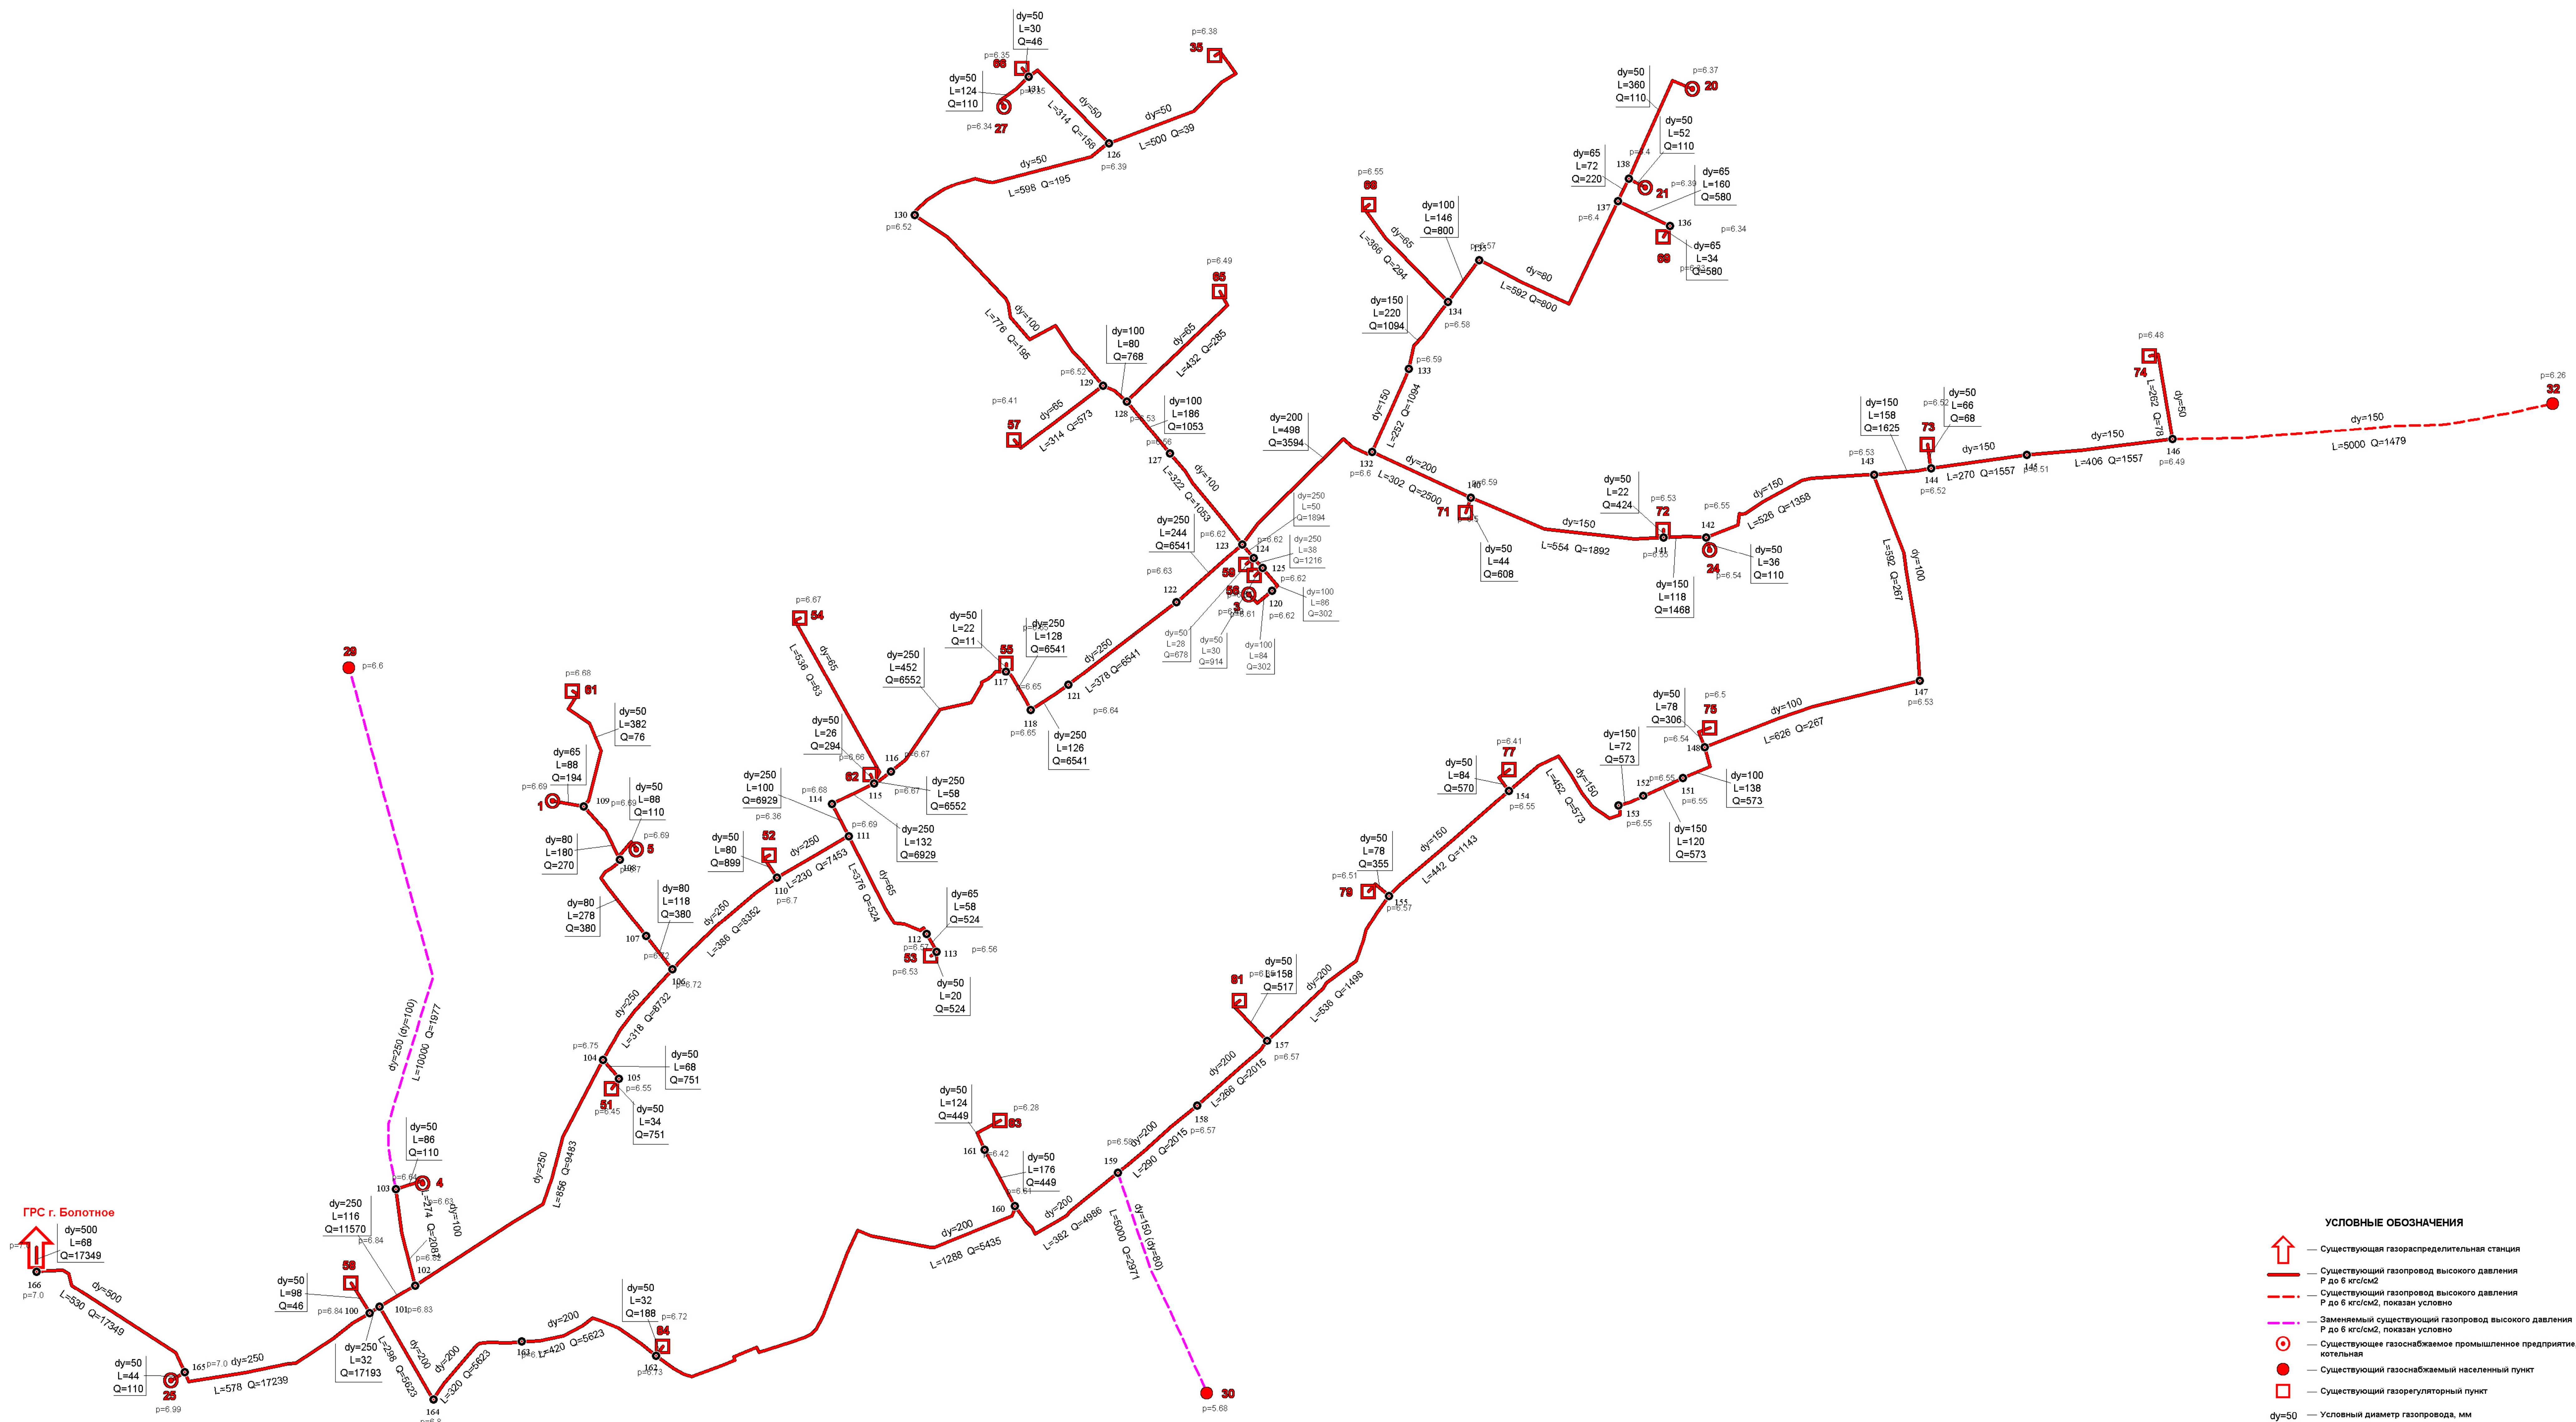

- УСЛОВНЫЕ ОБОЗНАЧЕНИЯ**
- ↑ — Существующая газораспределительная станция
 - Существующий газопровод высокого давления
 - Существующий газопровод высокого давления
 - Существующий газопровод высокого давления
 - Заменяемый существующий газопровод высокого давления
 - Существующее газонабжаемое промышленное предприятие, котельная
 - Существующий газонабжаемый населенный пункт
 - Существующий газорегуляторный пункт
 - dy=50 — Условный диаметр газопровода, мм
 - p=6.35 — Давление газа в газопроводе (абс), кгс/см2
 - L=158 — Длина расчетного участка, м
 - Q=517 — Расчетный расход газа, м3/час
 - Граница расчетного участка

1795 - CX					
Корректировка схемы газоснабжения г. Болотное Новосибирской области					
Изм.	Исполн.	Лист	№ док.	Подп.	Дата
1	Шипилов				
Н. контр.	Степанова				
Проверил	Шипилов				
Исполнил	Алпатова				
Схема газоснабжения г. Болотное			Страна	Лист	Листов
Расчетная схема существующего газопровода высокого давления Р до 6 кгс/см2. М1:6 500			CX	2	4
			НПО "ТИТРОНИКАЗ" г. Новосибирск		