


Существующий, проектируемый и перспективный газопровод высокого давления Р до 6 кгс/см² г.Болотное Новосибирской области
Карта М1:6 500

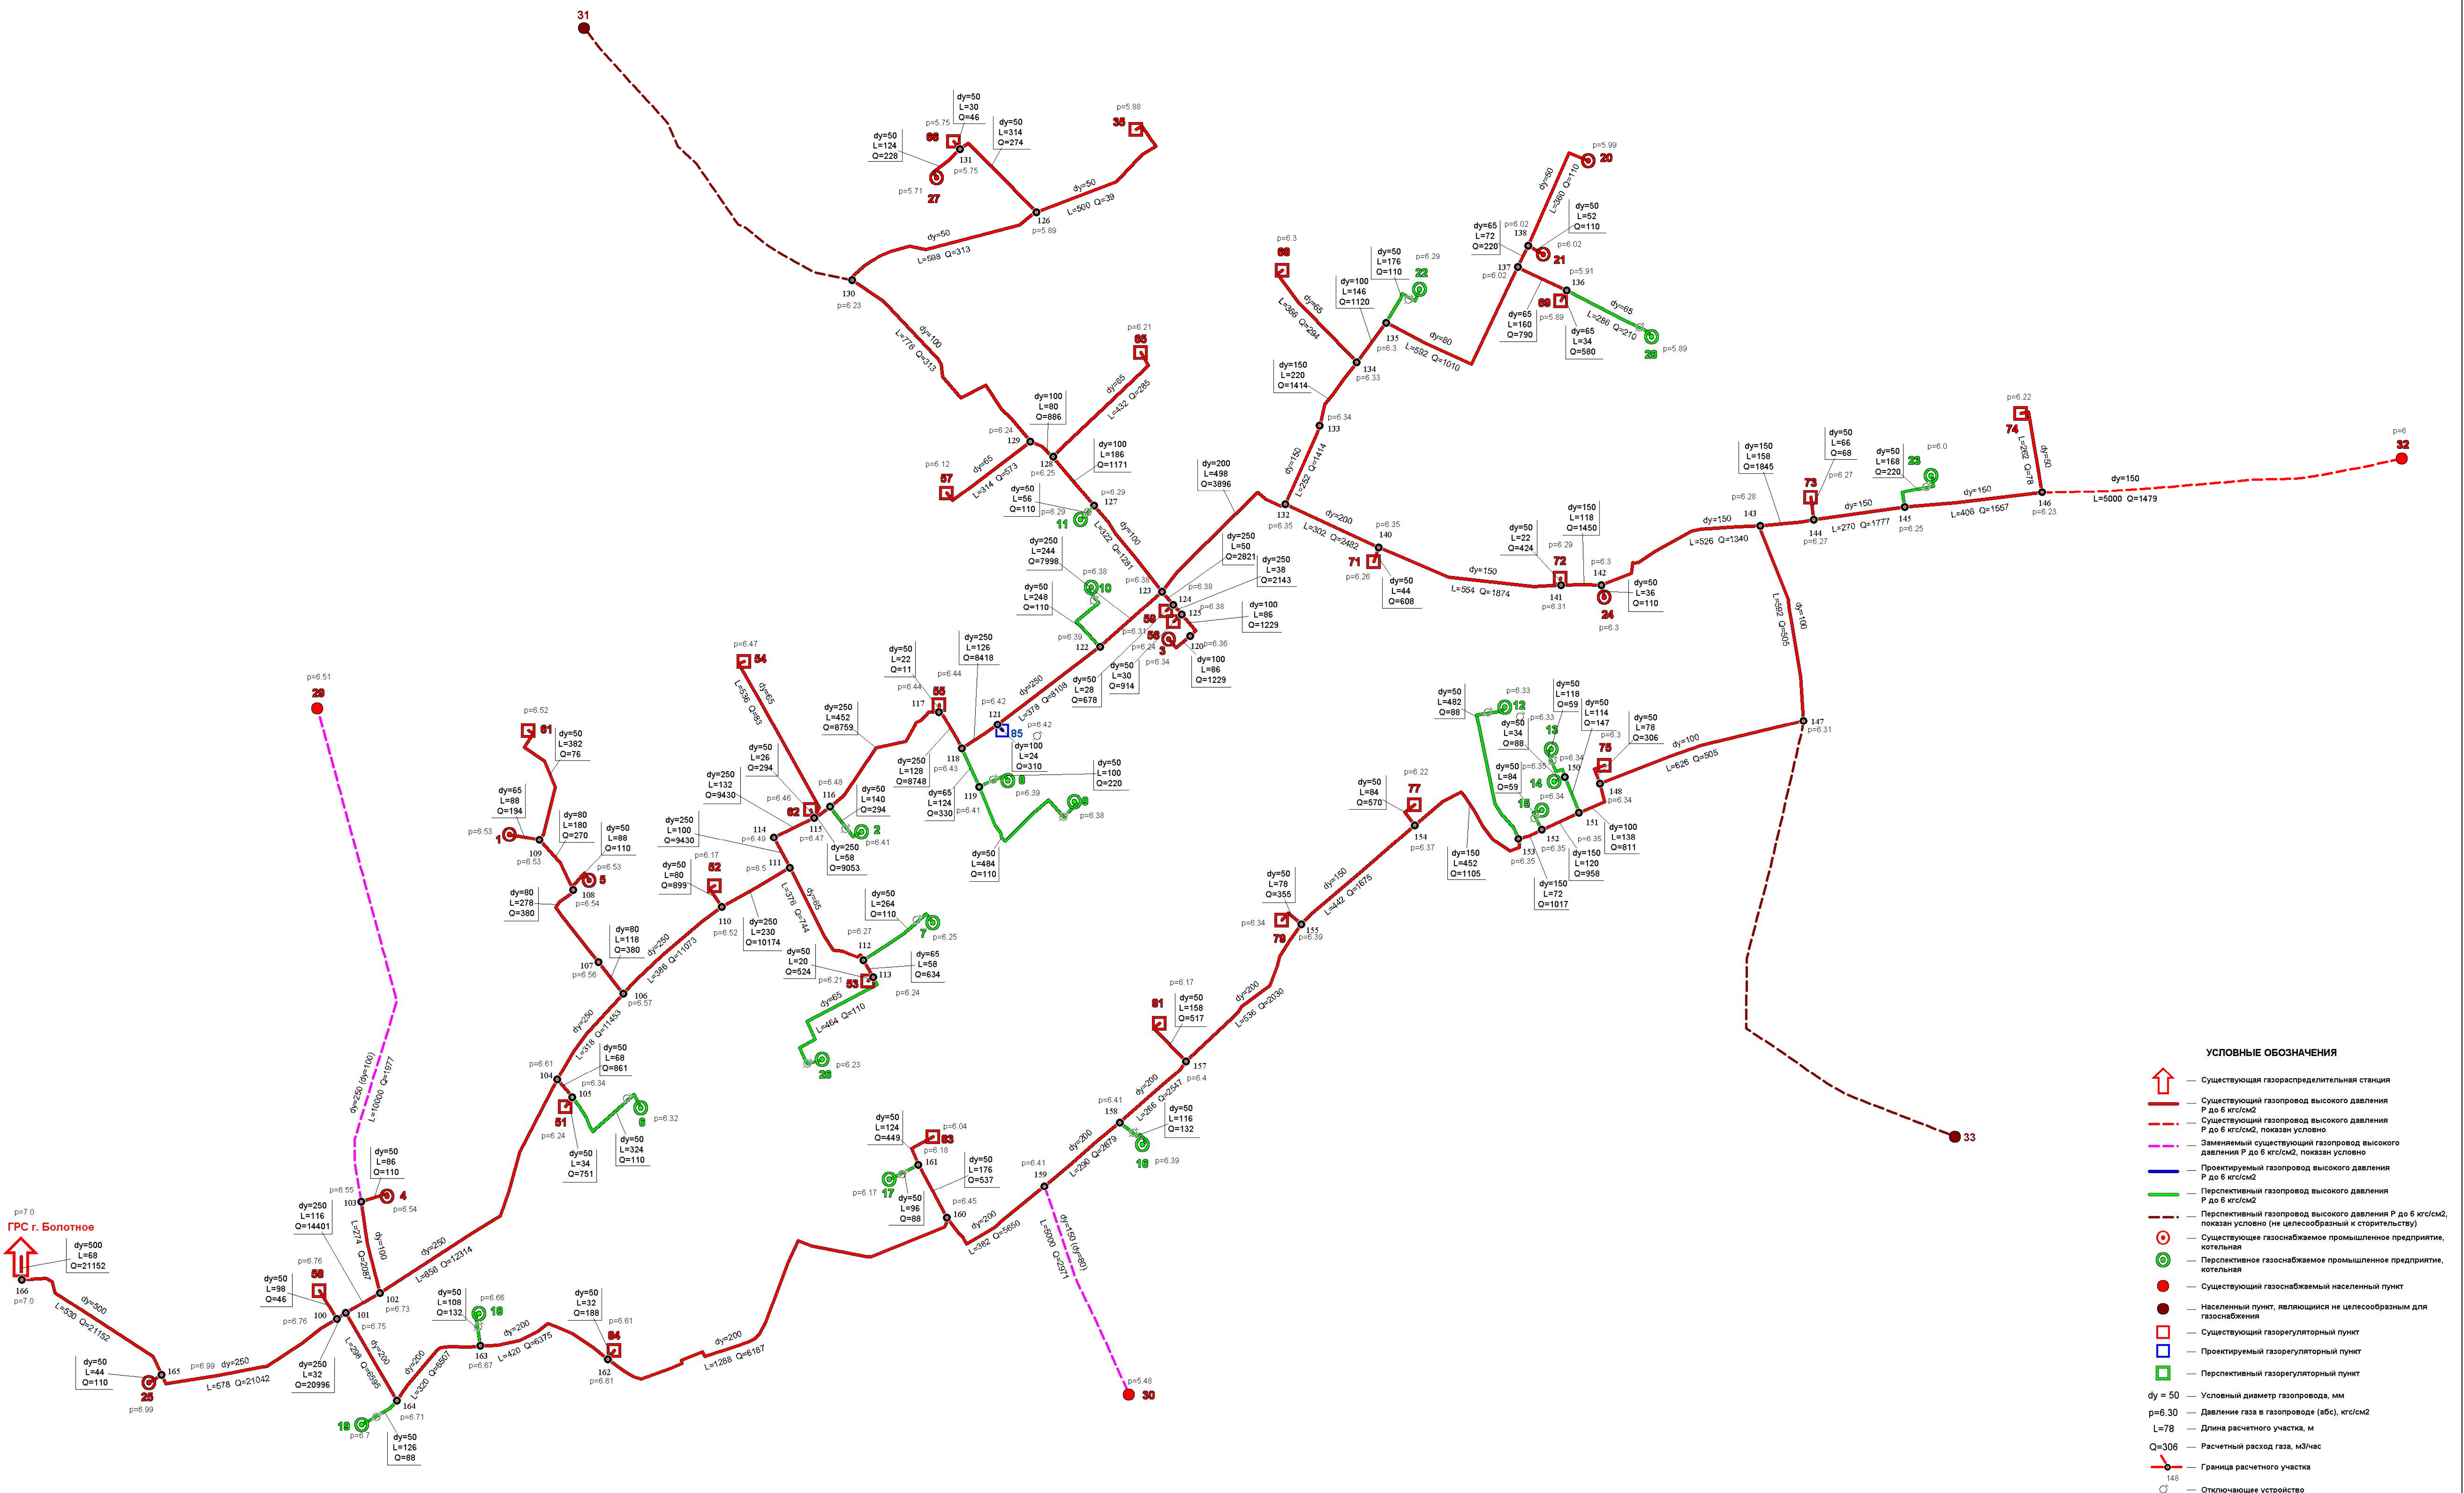

1795 - CX					
Корректировка схемы газоснабжения г. Болотное Новосибирской области					
Изм.	Исполн.	Лист	№ док.	Лист	Дат.
1	Шилькина				
Н. контр.	Степанова				
Проверил	Шилькина				
Исполнил	Шилькина				
Схема газоснабжения г. Болотное				Страница	Листов
Существующий, проектируемый и перспективный газопровод высокого давления Р до 6 кгс/см ² Карта М1:6 500				CX	4 4
				НЕ ОАО «ТИТРОНИИГАЗ» г. Новосибирск	